

# Erklärung gemäß § 25 der Entwässerungssatzung der Gemeinde Niederdorfelden



Gemeinde Niederdorfelden Burgstraße 5, 61138 Niederdorfelden

## I. Allgemeine Angaben

Herr / Frau / Firma  
*HERIBERT OTTOHUBER*

Grundstückslage (Str., Hs.-Nr.): **Mustergasse 122**

Herr / Frau / Firma  
*JUSTINA OTTOHUBER*

Flur / Flurstück: **F1. 33 Flst. 26/1 +  
F1. 33 Flst. 27.**

Straße, Haus-Nr.  
*Mustergasse 122*

Grundstücksfläche (qm): **400**

PLZ, Ort  
*61138 Niederdorfelden*

Konto-Nr. Grundsteuerbescheid:  
**6.1111.222222.3.5555**

Kunden.-Nr. Kreiswerke HU: **26 88 0662225555**

- Ersterklärung       Folgeerklärung

Bitte beachten Sie beim Ausfüllen die Hinweise im Merkblatt

## II. Angaben zu den Flächen, die in die Abwasseranlage entwässern

**Bitte nicht ausfüllen !**

### A. Bebaute Grundstücksflächen

- |   |    |           |                |              |       |
|---|----|-----------|----------------|--------------|-------|
| 1. Gebäude (Haus, Garage(n), Nebengebäude) mit Dächern einschließlich Dachüberständen | ab | <u>90</u> | m <sup>2</sup> | x Faktor 1,0 | _____ |
| 2. Kiesschüttflachdächer  | ab | <u>18</u> | m <sup>2</sup> | x Faktor 0,5 | _____ |
| 3. Begrünte Dachflächen   | ab | _____     | m <sup>2</sup> | x Faktor 0,3 | _____ |

### B. Hofflächen, Zufahrten und sonstige künstlich befestigte Flächen

- |  |    |                   |                      |              |       |
|--|----|-------------------|----------------------|--------------|-------|
| 4. Schwarzdecken, Beton, Betonplatten, Pflaster, Verbundsteine und alle Beläge mit Fugenverguss oder Beton- bzw. Bitumenunterbau                                       | ab | <u>6</u>          | m <sup>2</sup>       | x Faktor 1,0 | _____ |
| 5. Verbundsteine und andere Beläge, die weder einen Fugenverguss noch einen Beton- bzw. Bitumenunterbau haben  | ab | <u>27</u>         | m <sup>2</sup>       | x Faktor 0,6 | _____ |
| 6. Ökopflaster, wie z.B., Porensteine, Splittfugenpflaster und Rasenfugensteine; Kies- u. Splittdecken sowie verdichtete Hof- und Wegeflächen (wassergebundene Decken) | ab | _____             | m <sup>2</sup>       | x Faktor 0,4 | _____ |
| <b>7. Fläche gesamt A + B</b>  |    | <u><u>141</u></u> | <b>m<sup>2</sup></b> |              |       |

### C. Grundstücke mit Zisterne

8. Bebaute oder künstlich befestigte Flächen die ab \_\_\_\_\_ in eine Zisterne entwässern
- Zisterne ohne Kanalanschluss
- Zisterne mit Kanalanschluss       Brauchwassernutzung    ja     nein
- angeschlossene Fläche \_\_\_\_\_ m<sup>2</sup>      Zisternenfassungsvermögen \_\_\_\_\_ m<sup>3</sup>

## III. Angaben zu den Flächen, die nicht in die Abwasseranlage entwässern (z.B. Versickerung)

- |   |                   |                      |
|---|-------------------|----------------------|
| 9. Befestigte Flächen (Hof, Terrasse, Zufahrt, Dachflächen), auch Rasengittersteine und Schotterrasen | <u>24</u>         | m <sup>2</sup>       |
| 10. Unbefestigte Flächen (Garten, Rasen, Gewässer)  | <u>235</u>        | m <sup>2</sup>       |
| <b>11. GESAMT III.</b>  | <u><u>259</u></u> | <b>m<sup>2</sup></b> |

**DAS STARK UMRANDETE FELD WIRD VON DER GEMEINDE AUSGEFÜLLT.**

## IV. Zu veranlagende entwässerte Fläche gesamt

23.03.2005

*Heribert Ottohuber*

3456


Datum

Unterschrift/en

Tel. Nr.: \_\_\_\_\_

# Muster für die Ermittlung der bebauten und befestigten Flächen

## Straßenseite

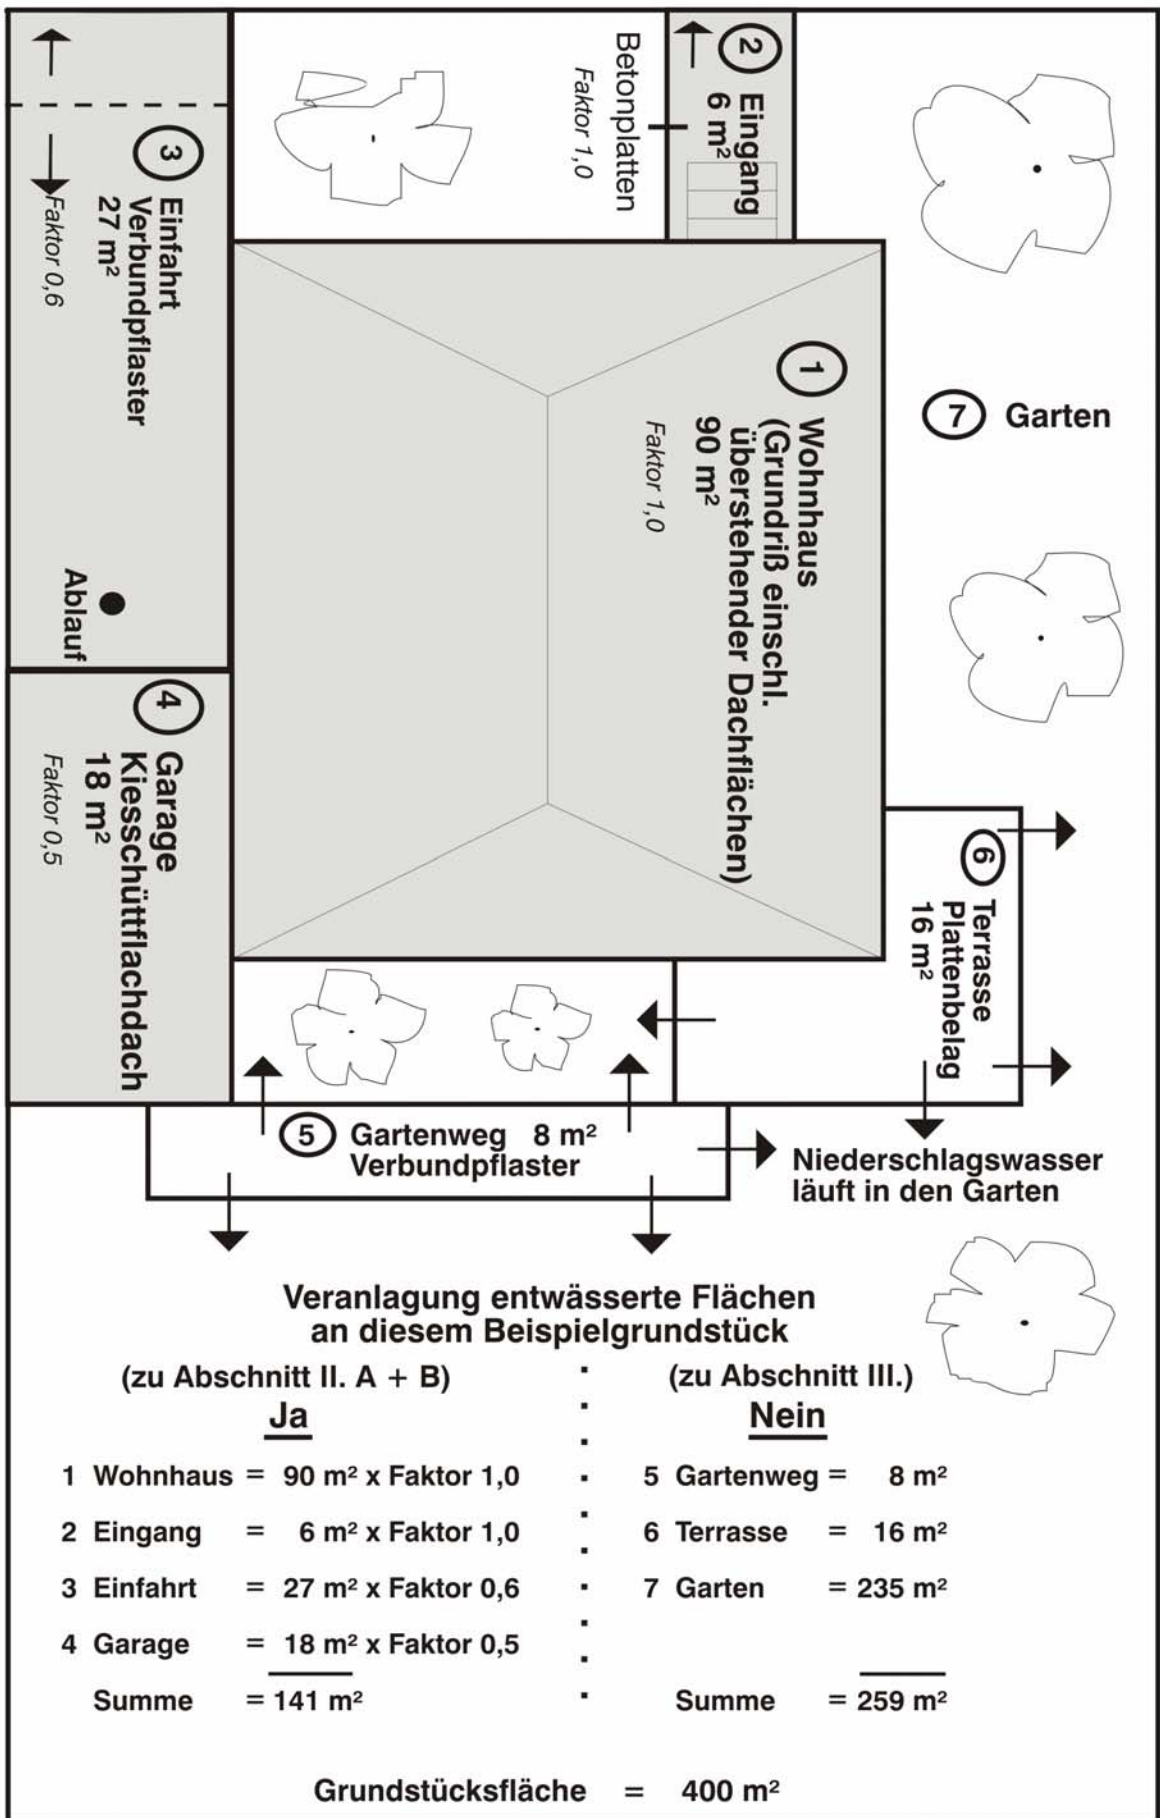

### Veranlagung entwässerte Flächen an diesem Beispielgrundstück

(zu Abschnitt II. A + B)

Ja

1 Wohnhaus = 90 m <sup>2</sup> x Faktor 1,0	5 Gartenweg = 8 m <sup>2</sup>
2 Eingang = 6 m <sup>2</sup> x Faktor 1,0	6 Terrasse = 16 m <sup>2</sup>
3 Einfahrt = 27 m <sup>2</sup> x Faktor 0,6	7 Garten = 235 m <sup>2</sup>
4 Garage = 18 m <sup>2</sup> x Faktor 0,5	
<b>Summe = 141 m<sup>2</sup></b>	<b>Summe = 259 m<sup>2</sup></b>

(zu Abschnitt III.)

Nein

**Grundstücksfläche = 400 m<sup>2</sup>**